

Bosshard Vaquer Architekten

Ankerstrasse 3 CH-8004 Zürich
 szt@bosshardvaquer.com
 T +41 44 241 57 34

**Haus Zurbruggen - Tzavaras
 3906 Saas Fee**


Parzelle 1021

Ausführungsplanung
 Grundriss Alkove - Elektro

Mst. 1:50
 Datum 02.04.14
 Grösse A3
 Plan Bez. SZT / 0103_1
 Plot bosshardvaquer

1857.625 = +/-0.00 (FB EG)



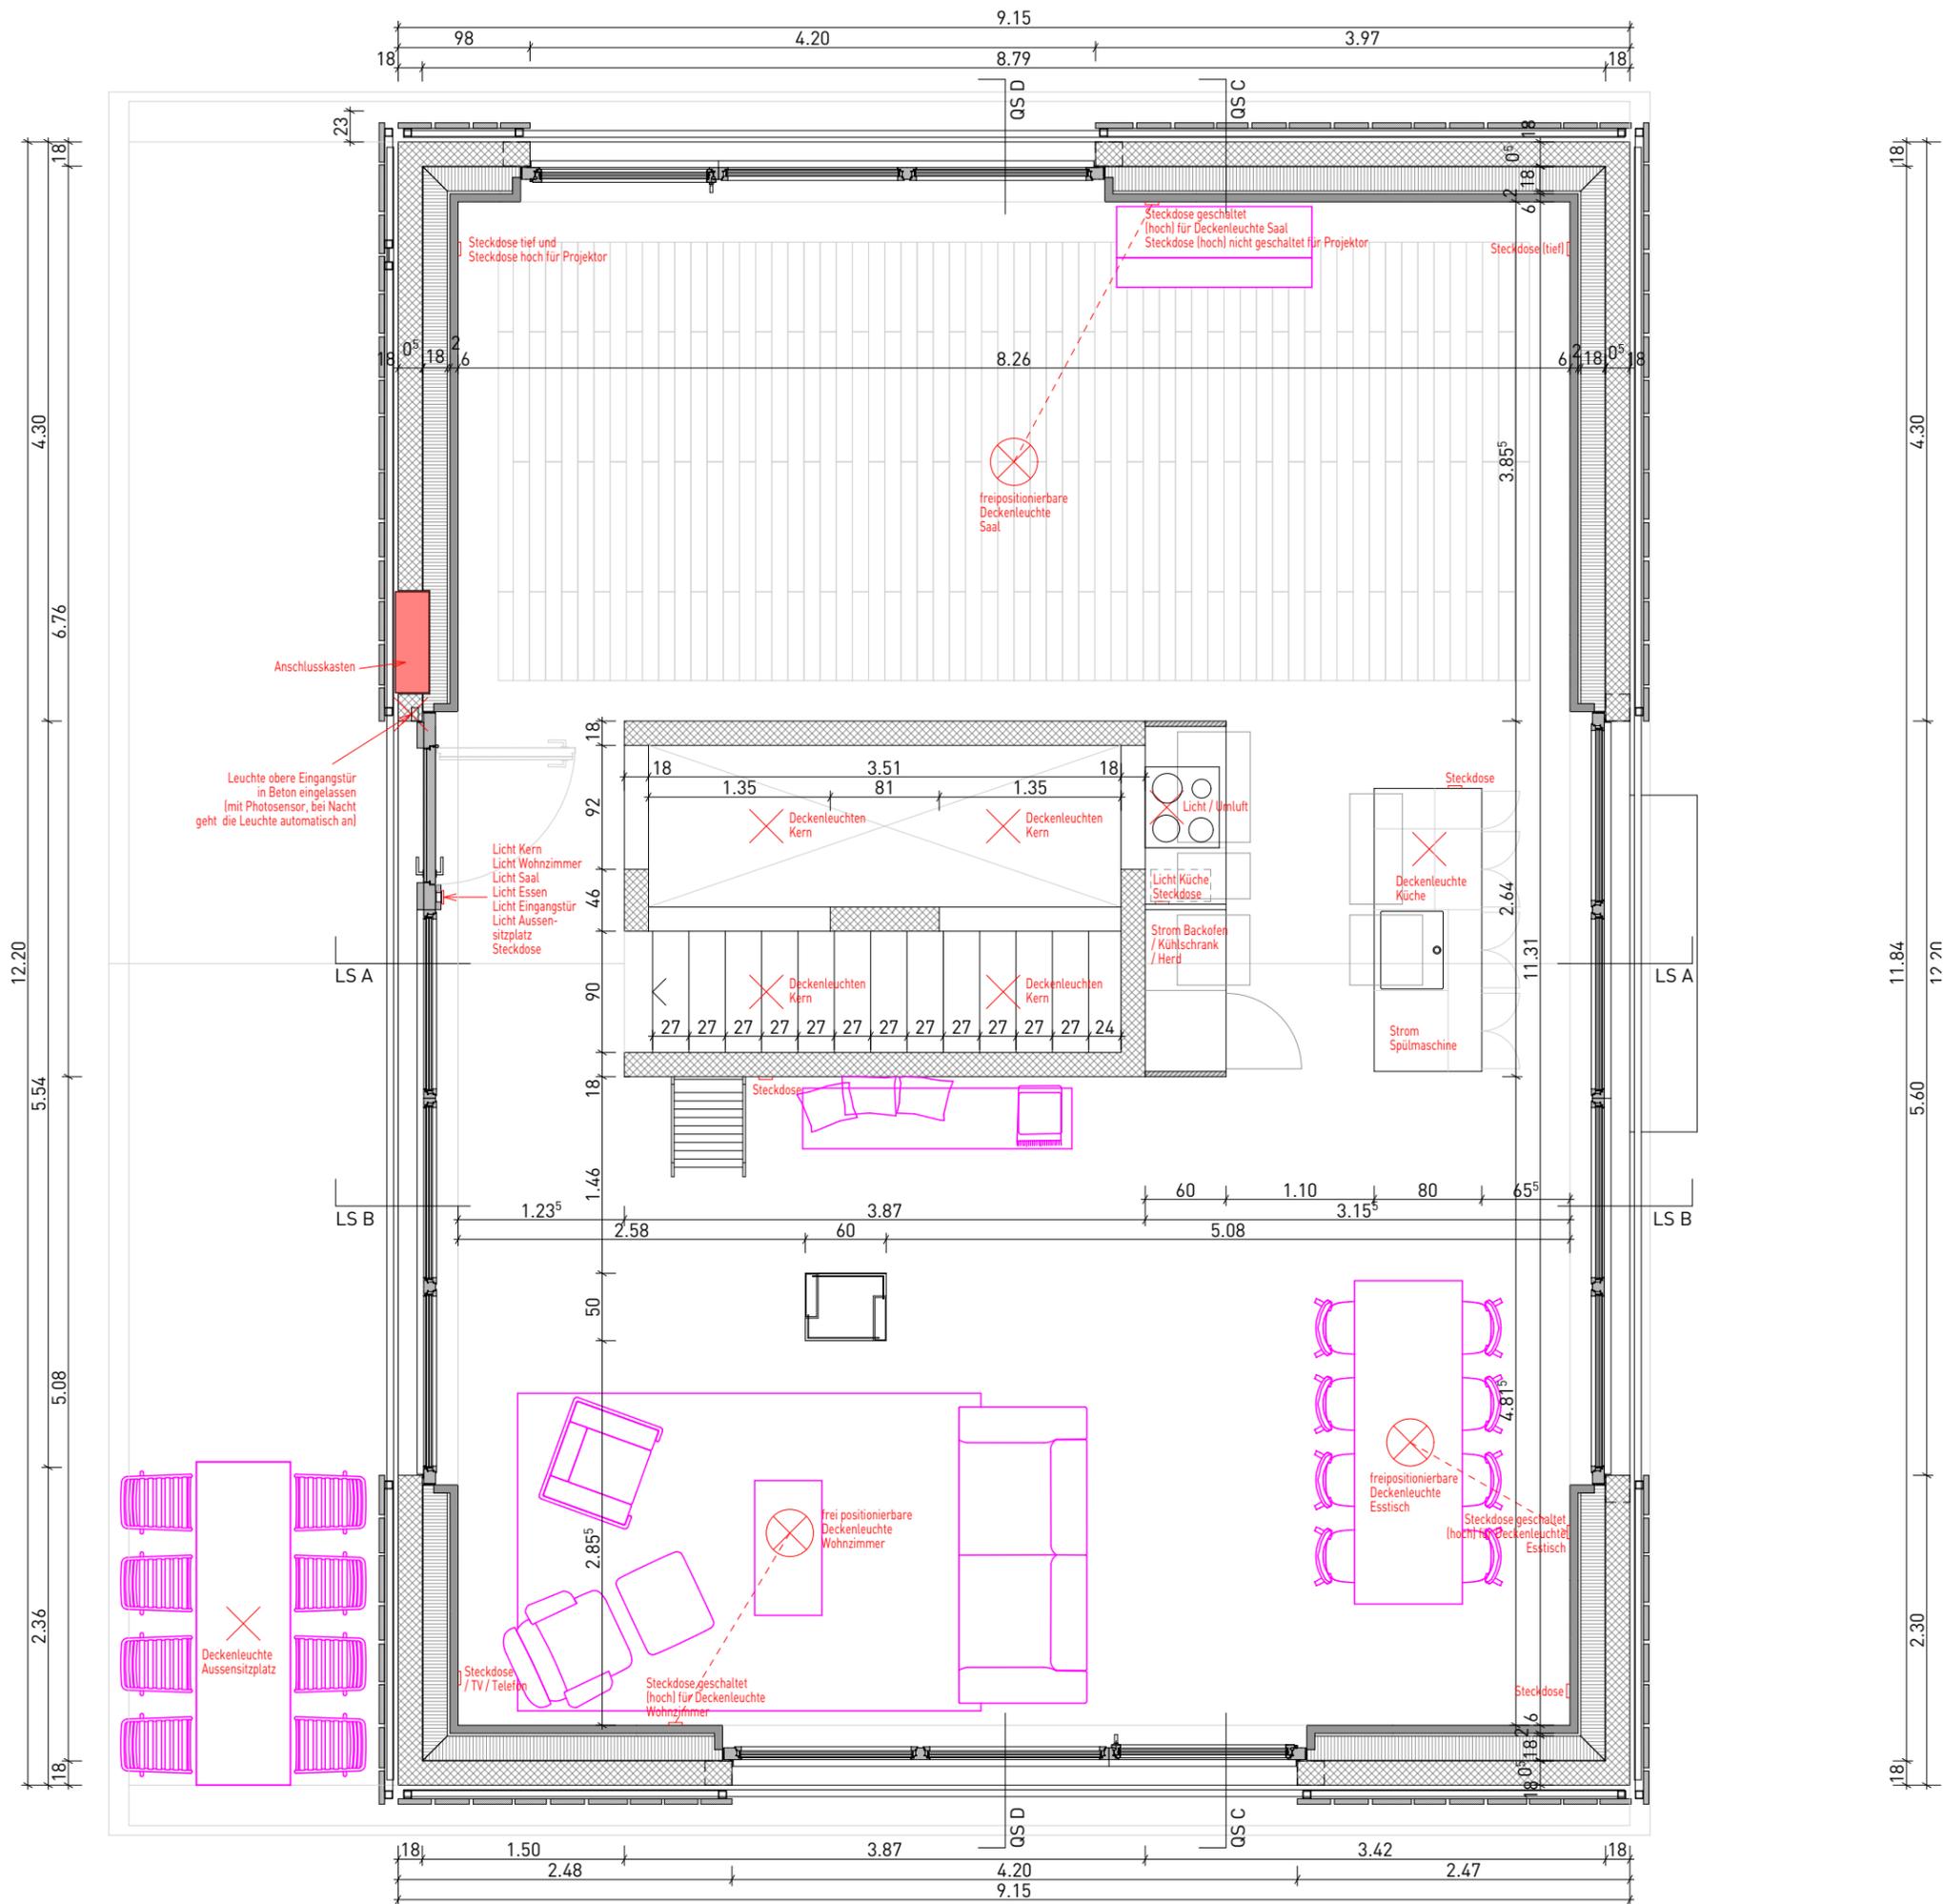

Bosshard Vaquer Architekten

Ankerstrasse 3 CH-8004 Zürich
 szt@bosshardvaquer.com
 T +41 44 241 57 34


**Haus Zurbriggen - Tzavaras
 3906 Saas Fee**

Parzelle 1021

Ausführungsplanung
 Grundriss Erdgeschoss - Elektro

Mst.	1:50	1857.625 = +/-0.00 (FB EG)
Datum	02.04.14	
Grösse	A3	
Plan Bez.	SZT / 0102_1	
Plot	bosshardvaquer	



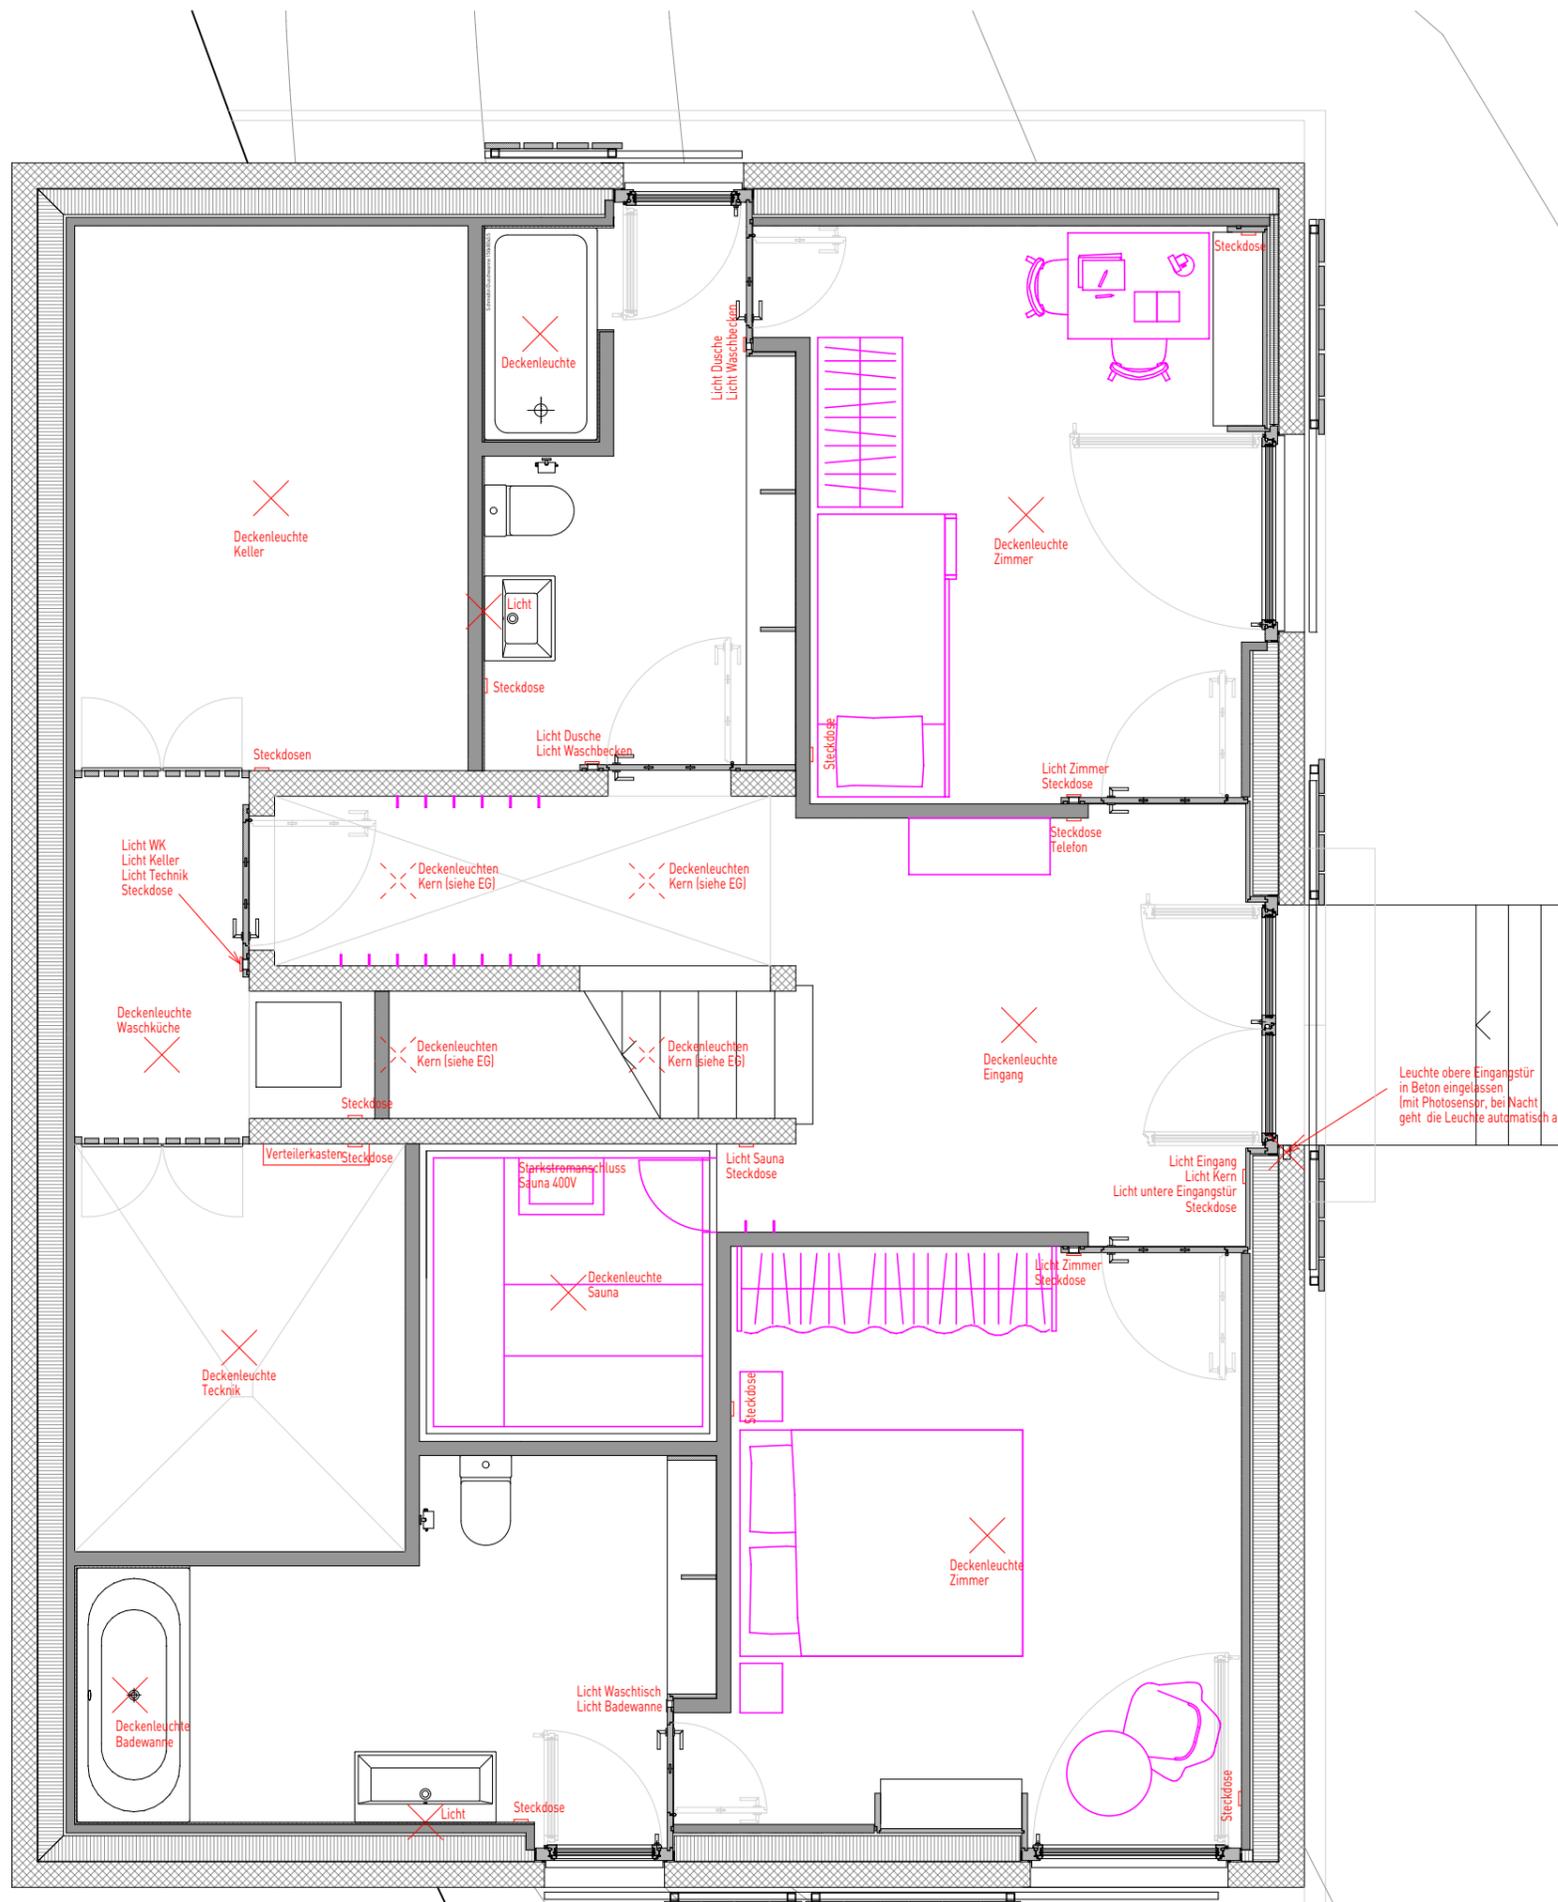

Bosshard Vaquer Architekten

Ankerstrasse 3 CH-8004 Zürich
 szt@bosshardvaquer.com
 T +41 44 241 57 34

**Haus Zurbriggen - Tzavaras
 3906 Saas Fee**

Parzelle 1021

Ausführungsplanung
 Grundriss Untergeschoss - Elektro

Mst.	1:50	1857.625 = +/-0.00 (FB EG)
Datum	02.04.14	
Grösse	A3	
Plan Bez.	SZT / 0101_1	
Plot	bosshardvaquer	

