


Neubau
für Herrn
Bumann Hubert
Saar-Fee

Erdgeschoss
Mst. 1:20

17.4.1962

arch. 1962

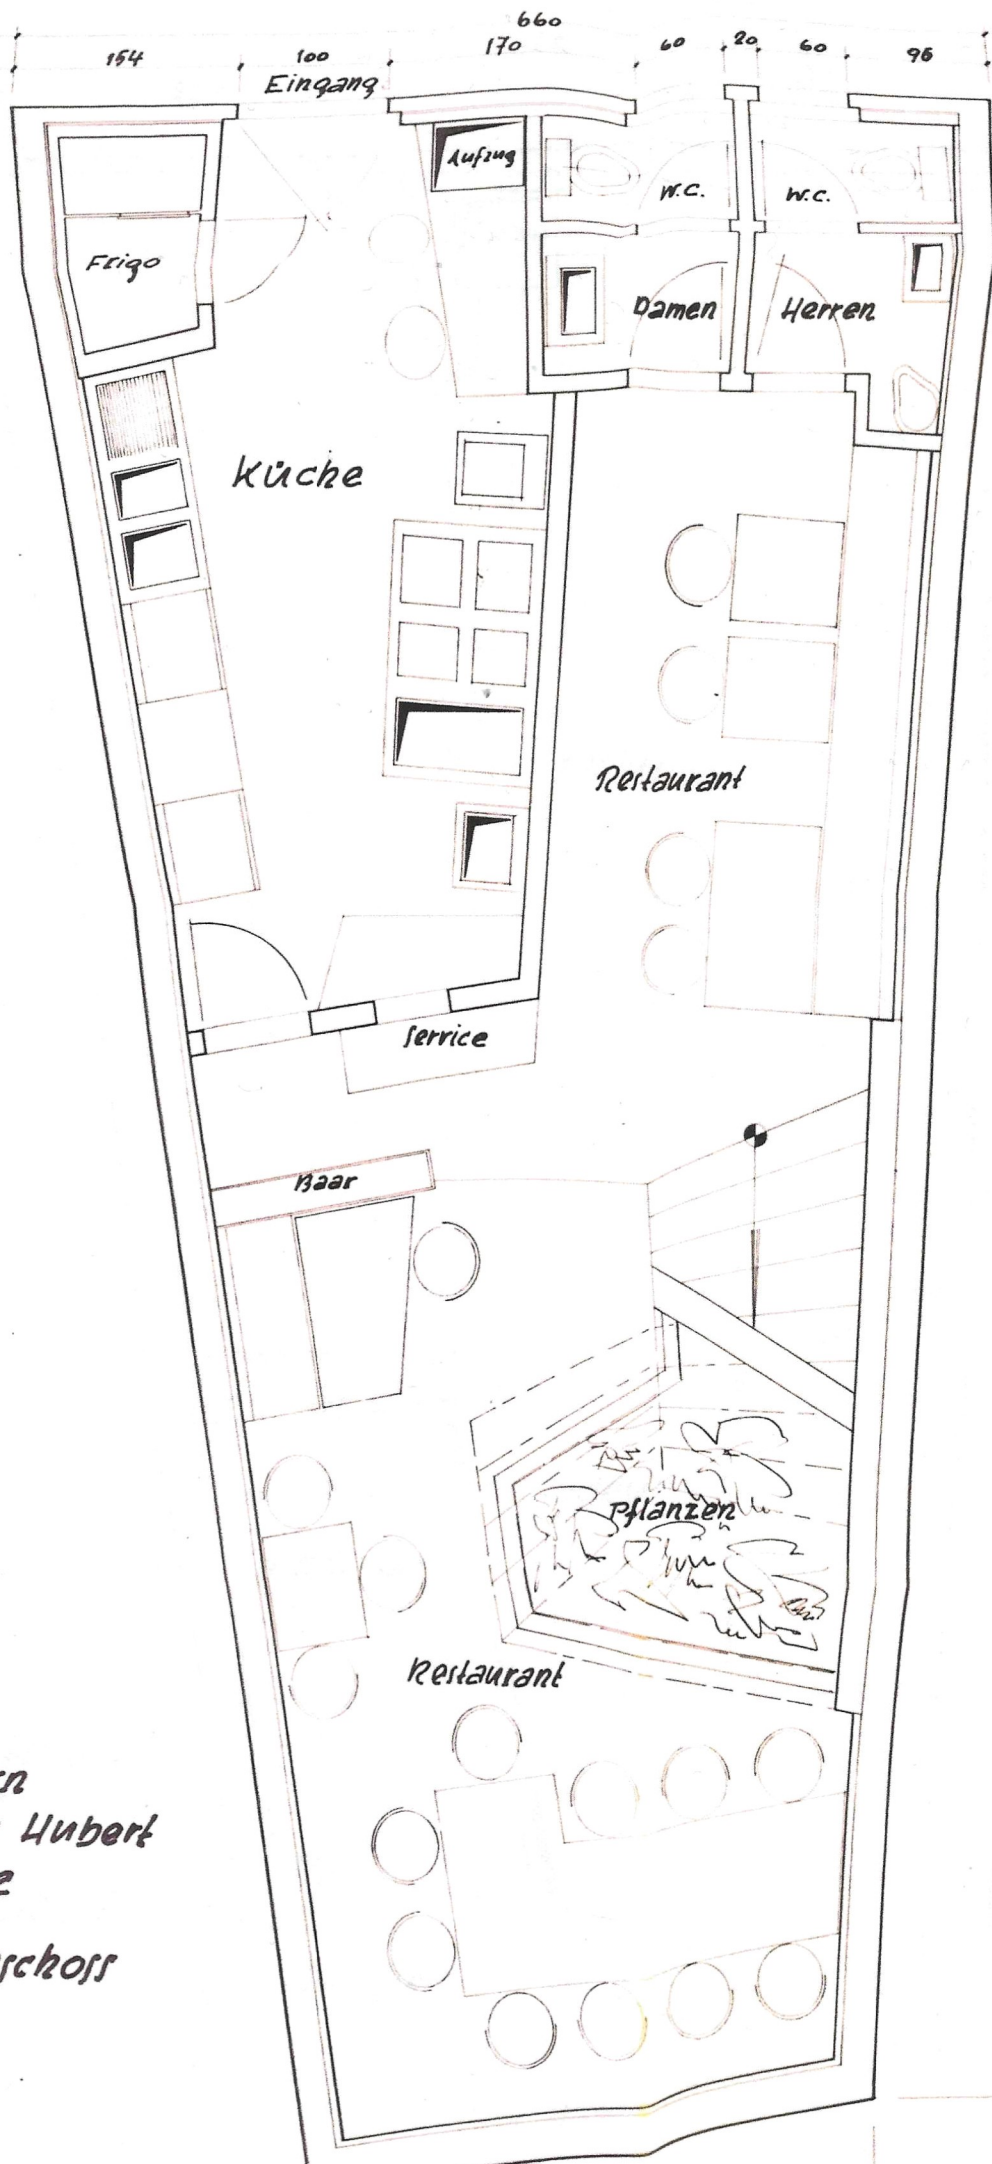

Neubau
für Herrn
Bumann Hubert
Saar-Fee

Untergeschoss
Mst. 1:20

17. 4. 1962
Edmund Lustmann
Saar-Fee

1286
1230