


0745	Projekt :	Hotel Du Glacier 3900 Saas Fee	1:50	Ausführung :	1. Untergeschoss Grundriss
	Bauherr :	Dom Collection 3900 Saas Fee		Plan Nr. :	0745-45
				Erstellt am:	02.12.2021.mh
				Format:	A4 1 x 118.9 cm
				Gezeichnet am:	
	Allgemein:	Für Bauarbeiter am Bau halftert allein der Unternehmer. Der Unternehmer hat die Pflicht, die Masse am Bau zu prüfen und Unstimmigkeiten der Bauleitung zu melden. Fenster und Balken sind fertiggebaut. Alle anderen Masse sind Rohmasse.			

ENDAUSBAU GESCHÄFT

Legende :

- Stahlstützen 12/12cm
- Vollzementstein 20cm
- Gipswände
- Backstein 15cm
- Leichtbau Wohnungstrennwand 25cm
- Leichtbau 15cm
- Dämmung 15cm oder 20cm

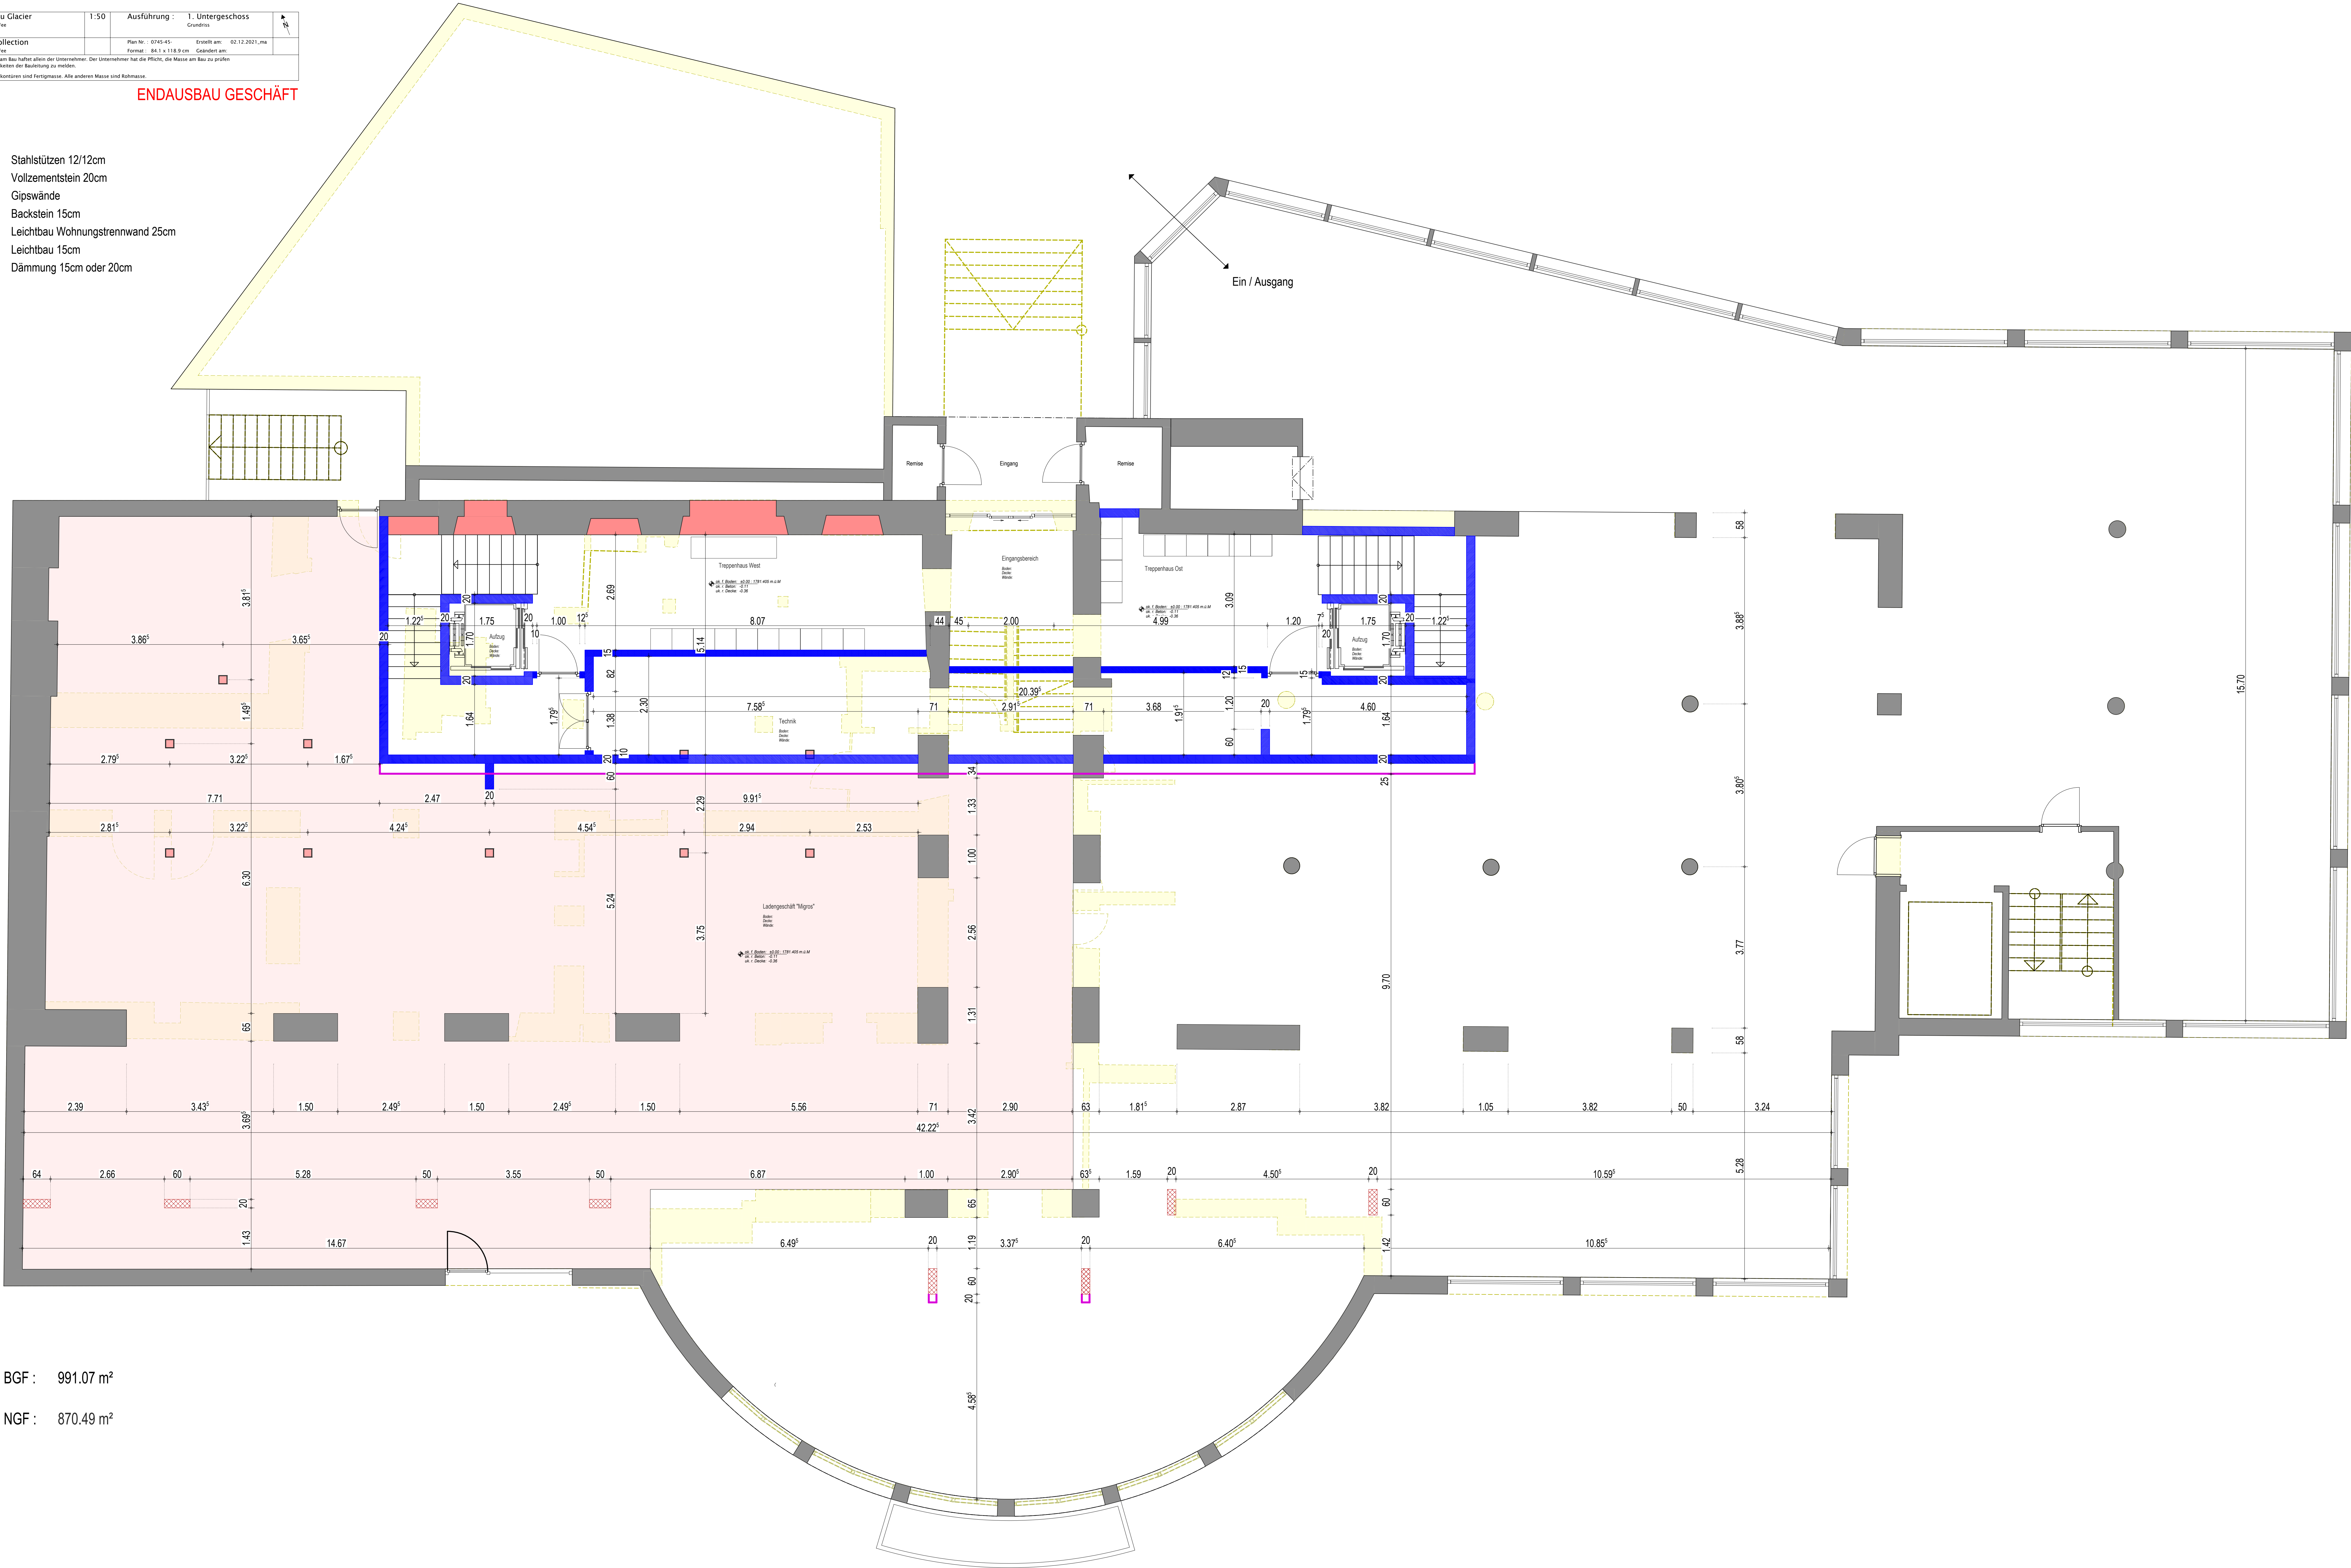

BGF : 991.07 m²

NGF : 870.49 m²

0745	Projekt : Hotel Du Glacier 3900 Saas Fee	1:50	Ausführung : Erdgeschoss Grundriss
	Bauherr : Dom Collection	Plan Nr. : 0745-65	Erstellt am: 02.12.2021.mn
		Format : A4 (1 x 118,2 cm)	Gezeichnet am:
	Allgemein: Für Bauherren am Bau hat der Unternehmer die Pflicht, die Masse am Bau zu prüfen und Unstimmigkeiten der Bauleitung zu melden. Fenster und Balkontüren sind Fertigelemente. Alle anderen Masse sind Rohmaße.		


- Legende :
- Stahlstützen 12/12cm
 - Vollzementstein 20cm
 - Gipswände
 - Backstein 15cm
 - Leichtbau Wohnungstrennwand 25cm
 - Leichtbau 15cm
 - Dämmung 15cm oder 20cm



0745	Projekt : Hotel Du Glacier 3906 Saas Fee	1:50	Ausführung : 1. Obergeschoss Grundriss	
	Bauherr : Dom Collection 3906 Saas Fee	Plan Nr. : 0745-65 3906 Saas Fee	Erstellt am : 02.12.2021.mh Format : A4 1 x 118.9 cm Gezeichnet am :	
	Allgemein: Für Bauherren am Bau hat der Unternehmer die Pflicht, die Masse am Bau zu prüfen und Unstimmigkeiten der Bauleitung zu melden. Fenster und Balkontüren sind Fertigteile. Alle anderen Masse sind Rohmaße.			

Legende :


- Stahlstützen 12/12cm
- Vollzementstein 20cm
- Gipswände
- Backstein 15cm
- Leichtbau Wohnungstrennwand 25cm
- Leichtbau 15cm
- Dämmung 15cm oder 20cm

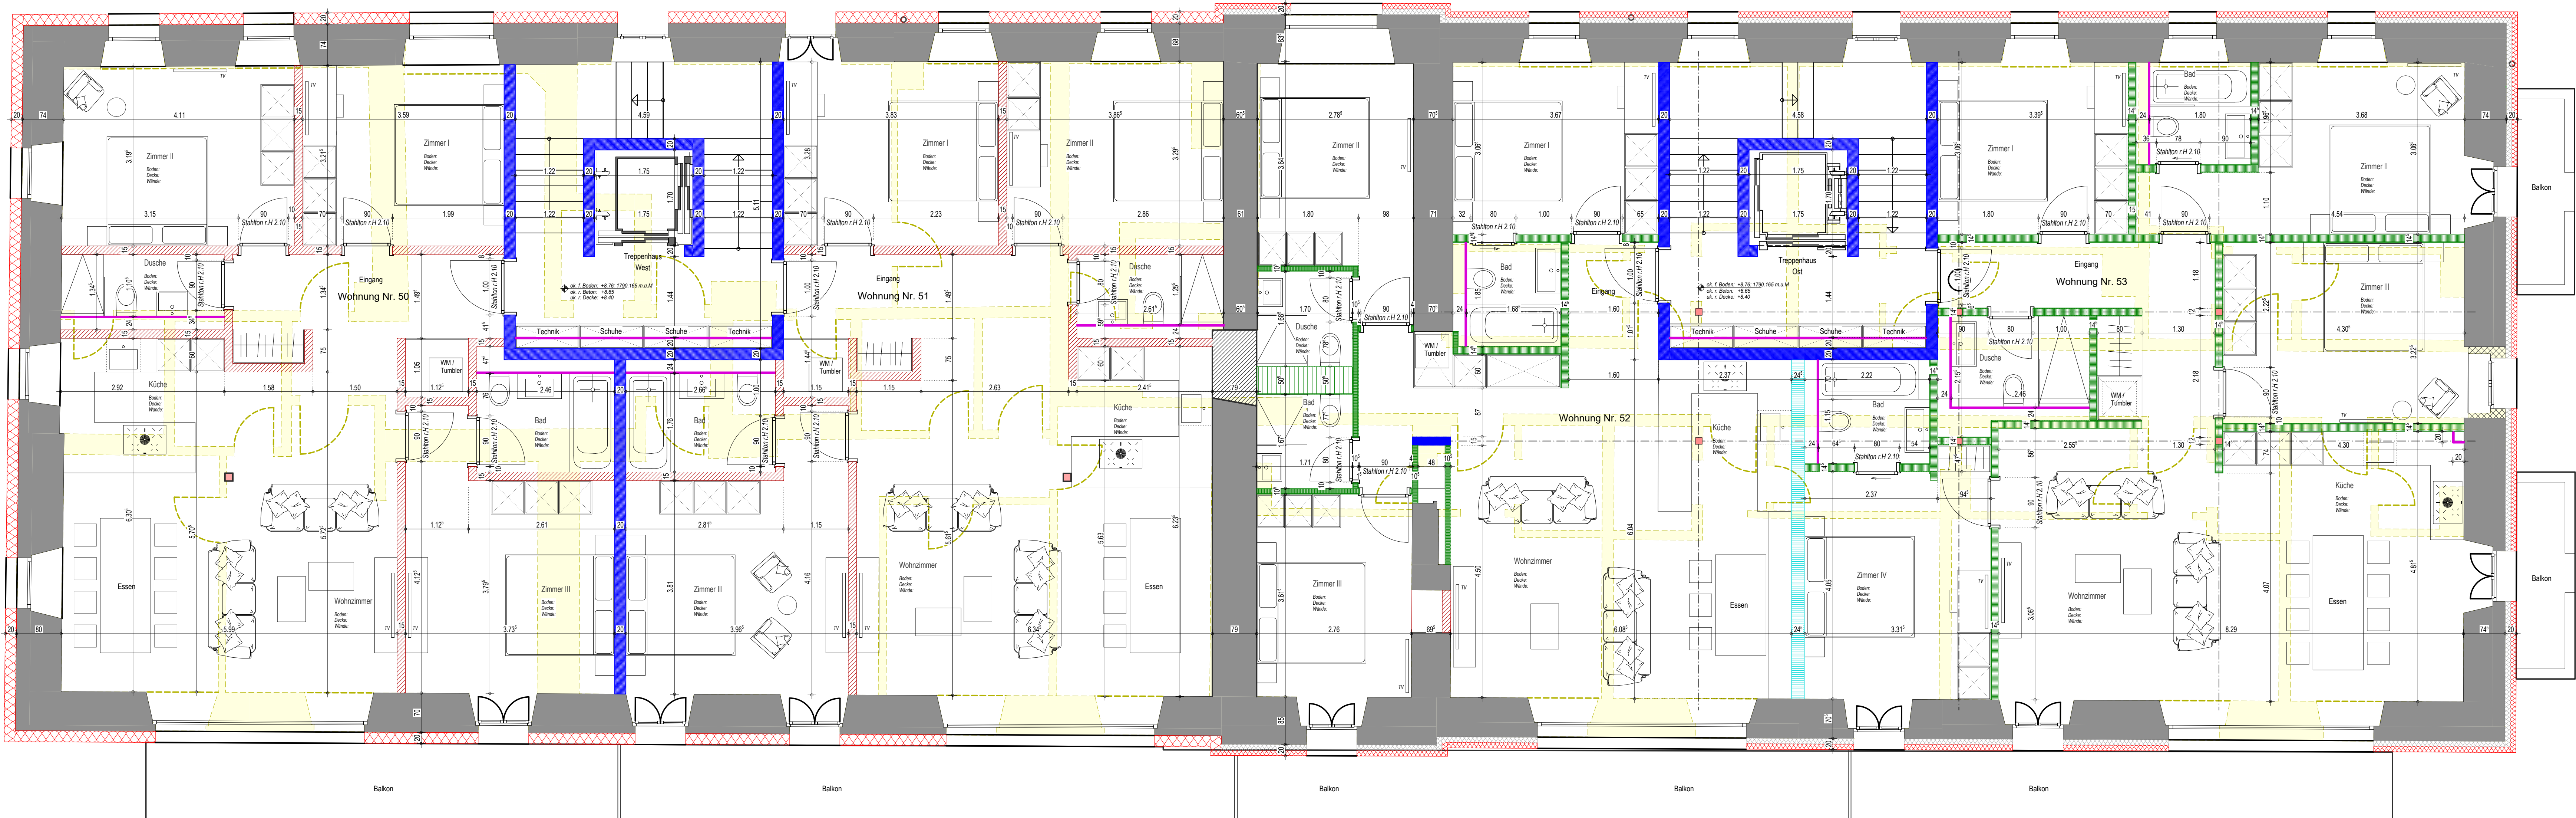

0745	Projekt : Hotel Du Glacier 3900 Saas Fee	1:50	Ausführung : 3. Obergeschoss Grundriss	
	Bauherr : Dom Collection 3900 Saas Fee	Plan Nr. : 0745-45 3900 Saas Fee	Erstellt am: 02.12.2021.mh Format : A4 1 x 118.9 cm Gezeichnet am:	
	Allgemein: Für Bauarbeiter am Bau hat jeder einen der Unterformen. Der Unternehmer hat die Pflicht, die Masse am Bau zu prüfen und Unstimmigkeiten der Bauleitung zu melden. Fenster und Balkontüren sind Fertigteile. Alle anderen Masse sind Rohmaße.			

Legende :


- Stahlstützen 12/12cm
- Vollzementstein 20cm
- Gipswände
- Backstein 15cm
- Leichtbau Wohnungstrennwand 25cm
- Leichtbau 15cm
- Dämmung 15cm oder 20cm

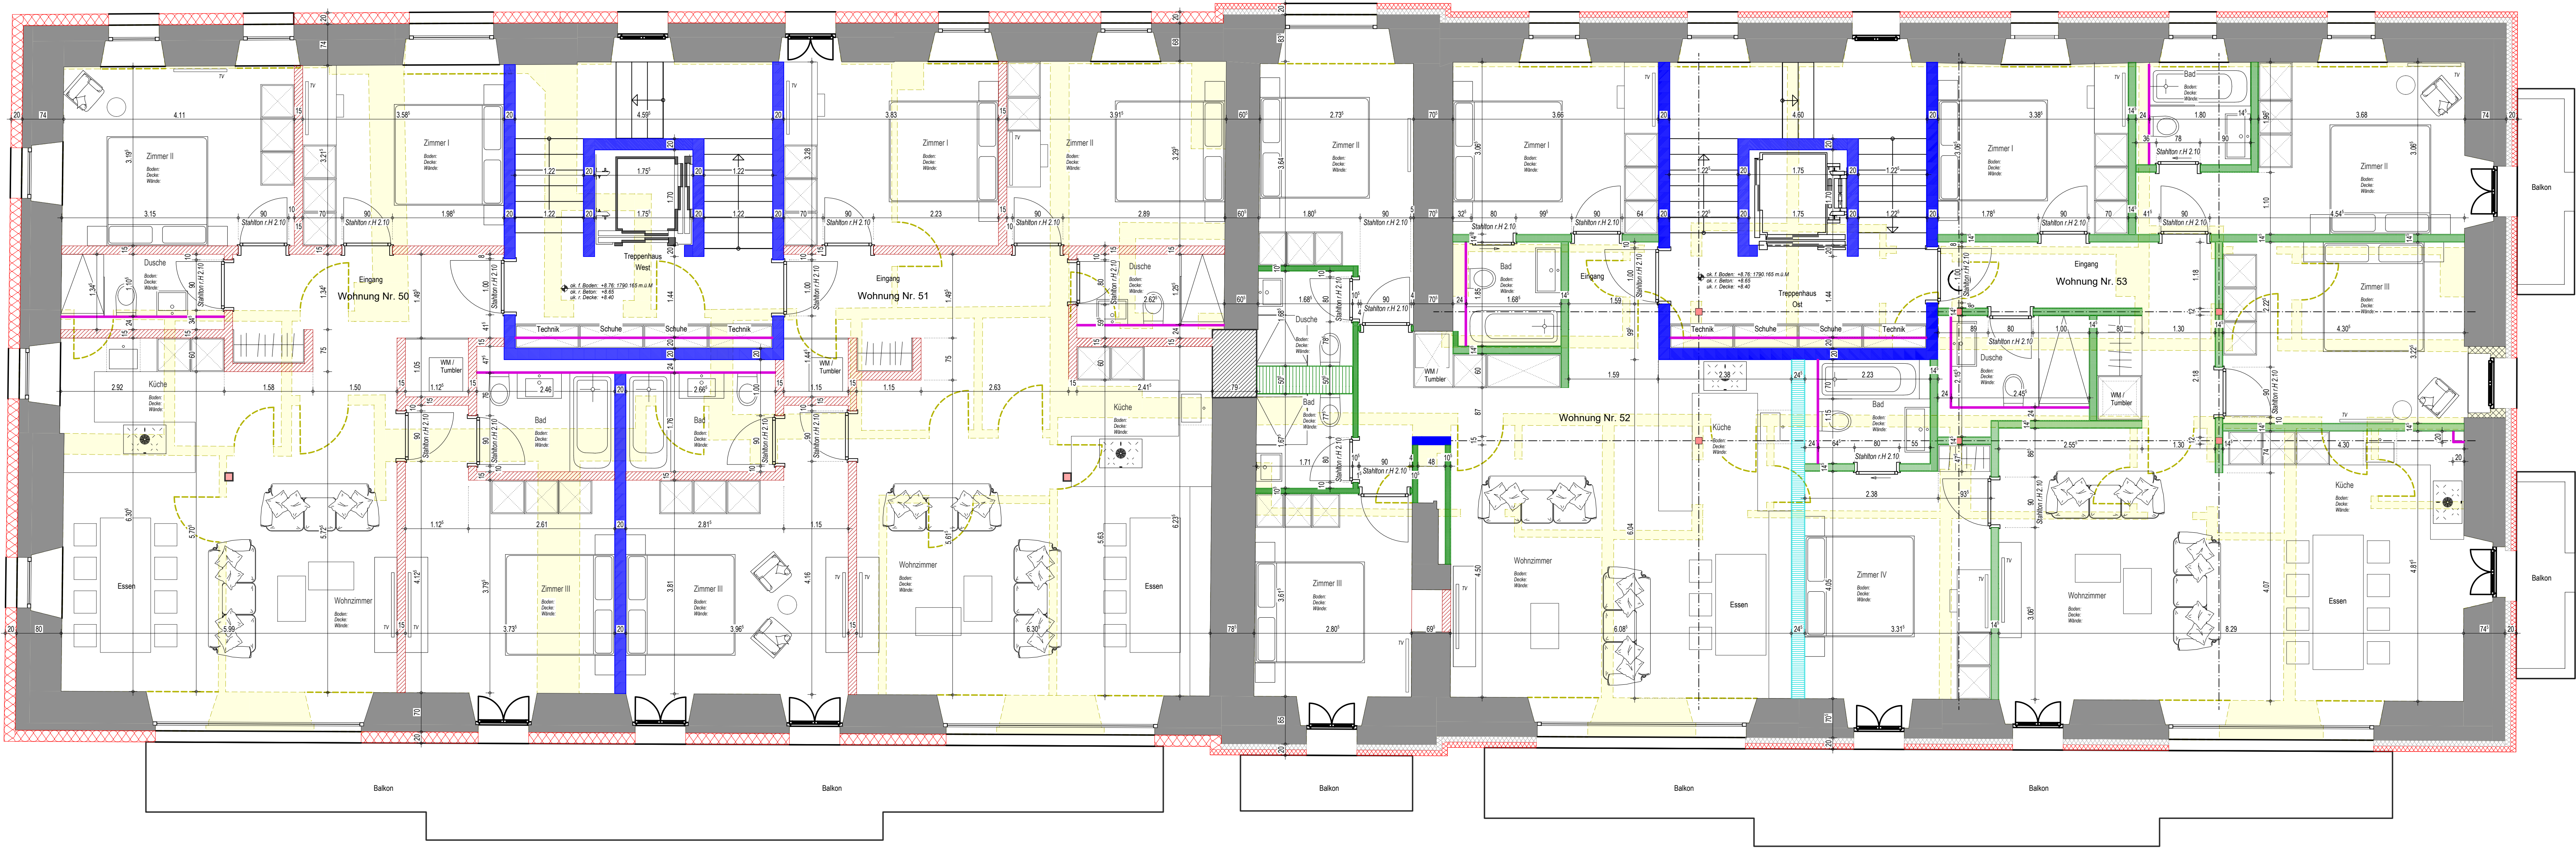

0745	Projekt : Hotel Du Glacier 3906 Saas Fee	1:50	Ausführung : 4. Obergeschoss Grundriss	
	Bauherr : Dom Collection 3905 Saas Fee		Plan Nr. : 0745-45 Erstellt am: 02.12.2021.mh	
	Altplan : 84.1 x 118.9 cm		Geändert am:	
	Allgemein: Für Bauarbeiter am Bau hat der Unternehmer die Pflicht, die Masse am Bau zu prüfen und Unstimmigkeiten der Bauleitung zu melden. Fenster und Balkontüren sind Fertighaust. Alle anderen Masse sind Rohmaße.			

Legende :

- Stahlstützen 12/12cm
- Vollzementstein 20cm
- Gipswände
- Backstein 15cm
- Leichtbau Wohnungstrennwand 25cm
- Leichtbau 15cm
- Dämmung 15cm oder 20cm

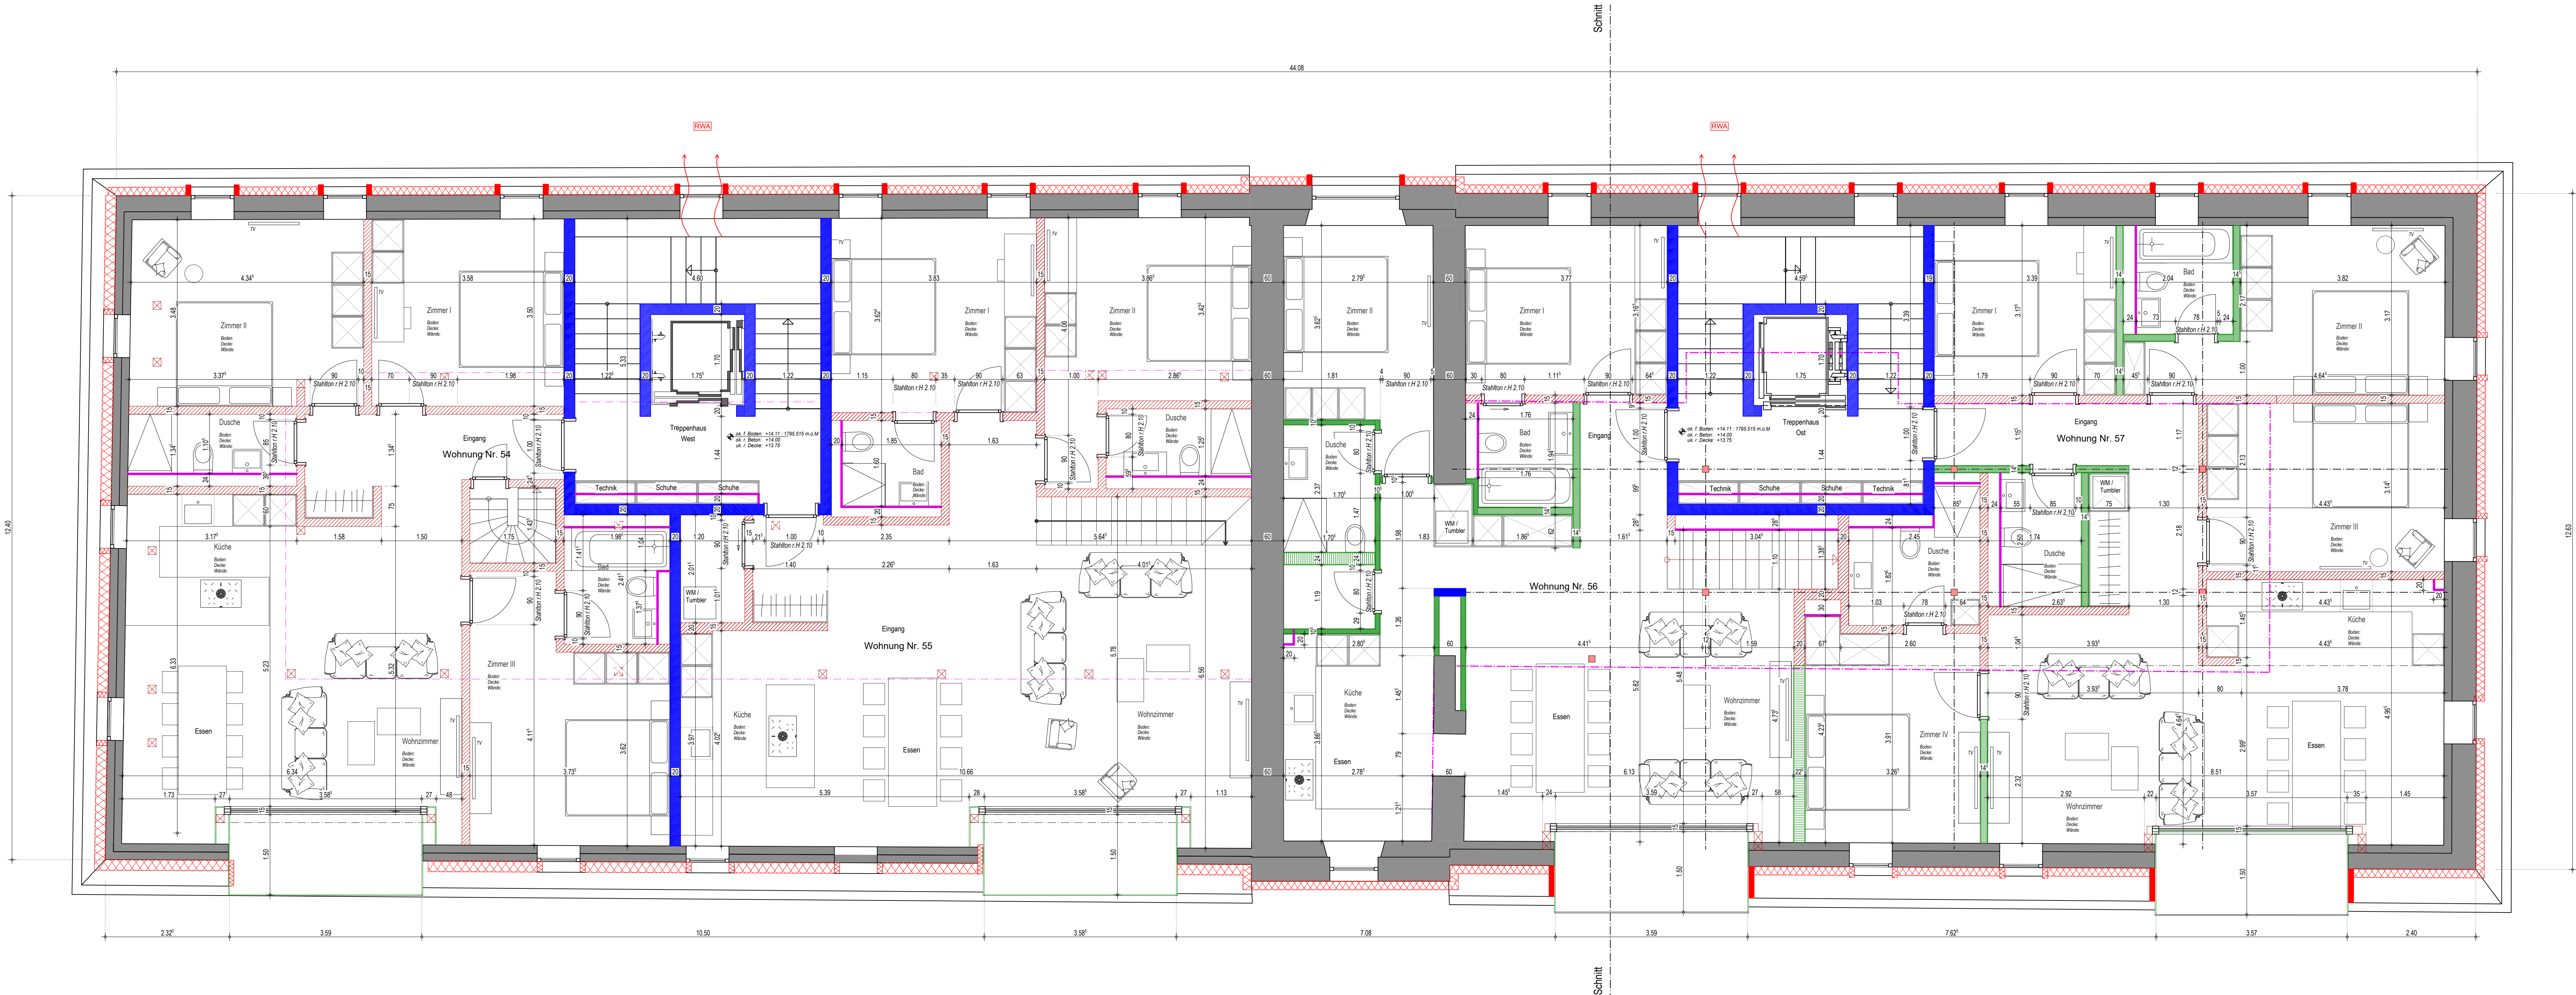

Änderungen:	00.00.0000	Text	00.00.0000	Text
	00.00.0000	Text	00.00.0000	Text
	00.00.0000	Text	00.00.0000	Text
	00.00.0000	Text	00.00.0000	Text

0745	Projekt :	Hotel Du Glacier 3906 SaaS Fee	1:50	Ausführung :	S. Obergeschoss Grundriss	
	Bauherr :	Dom Collection 3906 SaaS Fee		Plan Nr. :	0745-45	
				Erstellt am:	02.12.2021,ma	
				Format :	84,1 x 118,9 cm	
				Gezeichnet am:		
Allgemein: Für Bauarbeiten am Bau haftet allein der Unternehmer. Der Unternehmer hat die Pflicht, die Masse am Bau zu prüfen und Unstimmigkeiten der Bauleitung zu melden.						
Fenster und Balkontüren sind Fertigmasse. Alle anderen Masse sind Rohmasse.						

Legende :

-  Stahlstützen 12/12cm
-  Vollzementstein 20cm
-  Gipswände
-  Backstein 15cm
-  Leichtbau Wohnungstrennwand 25cm
-  Leichtbau 15cm
-  Dämmung 15cm oder 20cm

